


2 PK-38, 18m<sup>2</sup>

2 PK-34, 29m<sup>2</sup>

2 PK-39, 19m<sup>2</sup>

2 PK-34, 29m<sup>2</sup>

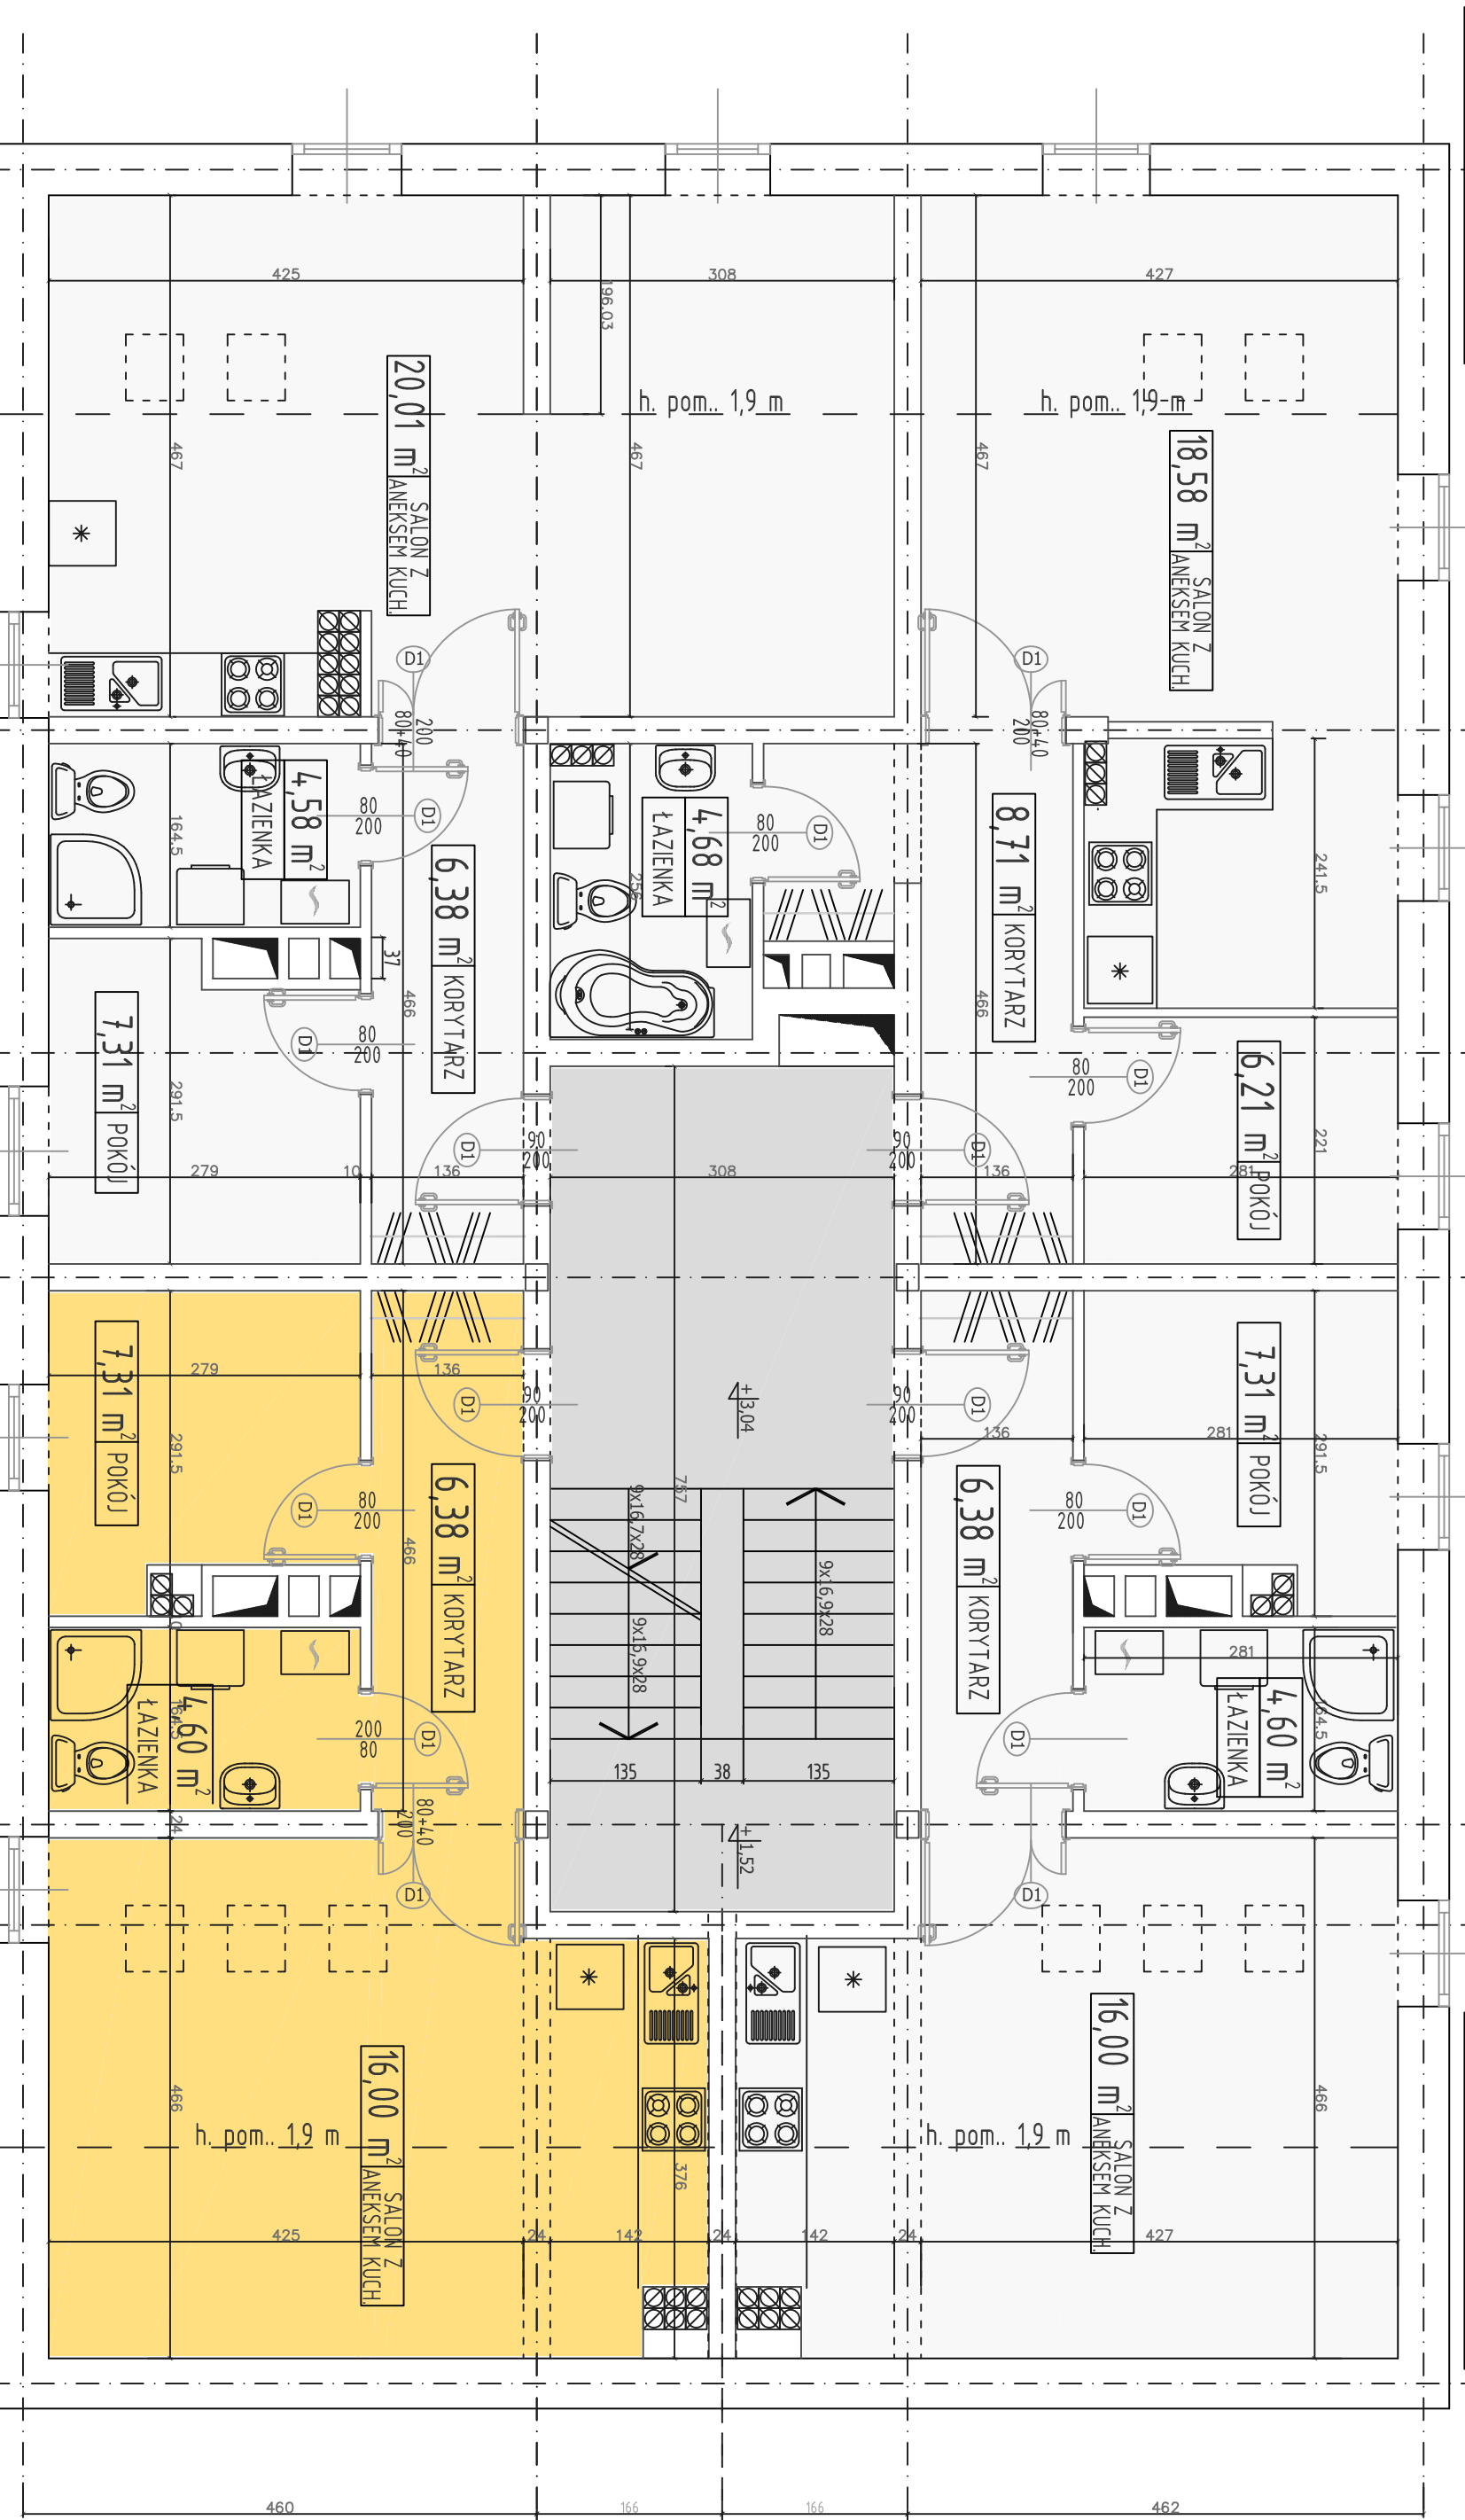

R Z U T II P I E T R A

1

2

3

4

5

6

7

A

B

C

D

E

502

502

289

490

201

490

490

90

500,5

410,5

425

308

427

h. pom... 1,9 m

h. pom... 1,9 m

20,01 m<sup>2</sup> SALON Z ANEKSEM KUCH

18,58 m<sup>2</sup> SALON Z ANEKSEM KUCH

6,38 m<sup>2</sup> KORYTARZ

8,71 m<sup>2</sup> KORYTARZ

7,31 m<sup>2</sup> POKÓJ

6,21 m<sup>2</sup> POKÓJ

7,31 m<sup>2</sup> POKÓJ

7,31 m<sup>2</sup> POKÓJ

6,38 m<sup>2</sup> KORYTARZ

6,38 m<sup>2</sup> KORYTARZ

4,60 m<sup>2</sup> ŁAZIENKA

4,60 m<sup>2</sup> ŁAZIENKA

16,00 m<sup>2</sup> SALON Z ANEKSEM KUCH

16,00 m<sup>2</sup> SALON Z ANEKSEM KUCH

h. pom... 1,9 m

h. pom... 1,9 m

460

166

166

462

396,03

467

467

\*

\*

\*

\*

\*

\*













80+40

80

200

80

200

80

200

80

200

80

200

80+40

80

200

80

200

80+40

80+40

80

200

80

200

80

200

80

200

80

200

80+40

80

200

80

200

80+40




























































































































































































